CORTE A-A ESC.:1/250

CORTE B-B ESC.:1/250

SEGUNDO NIVEL ESC.:1/250

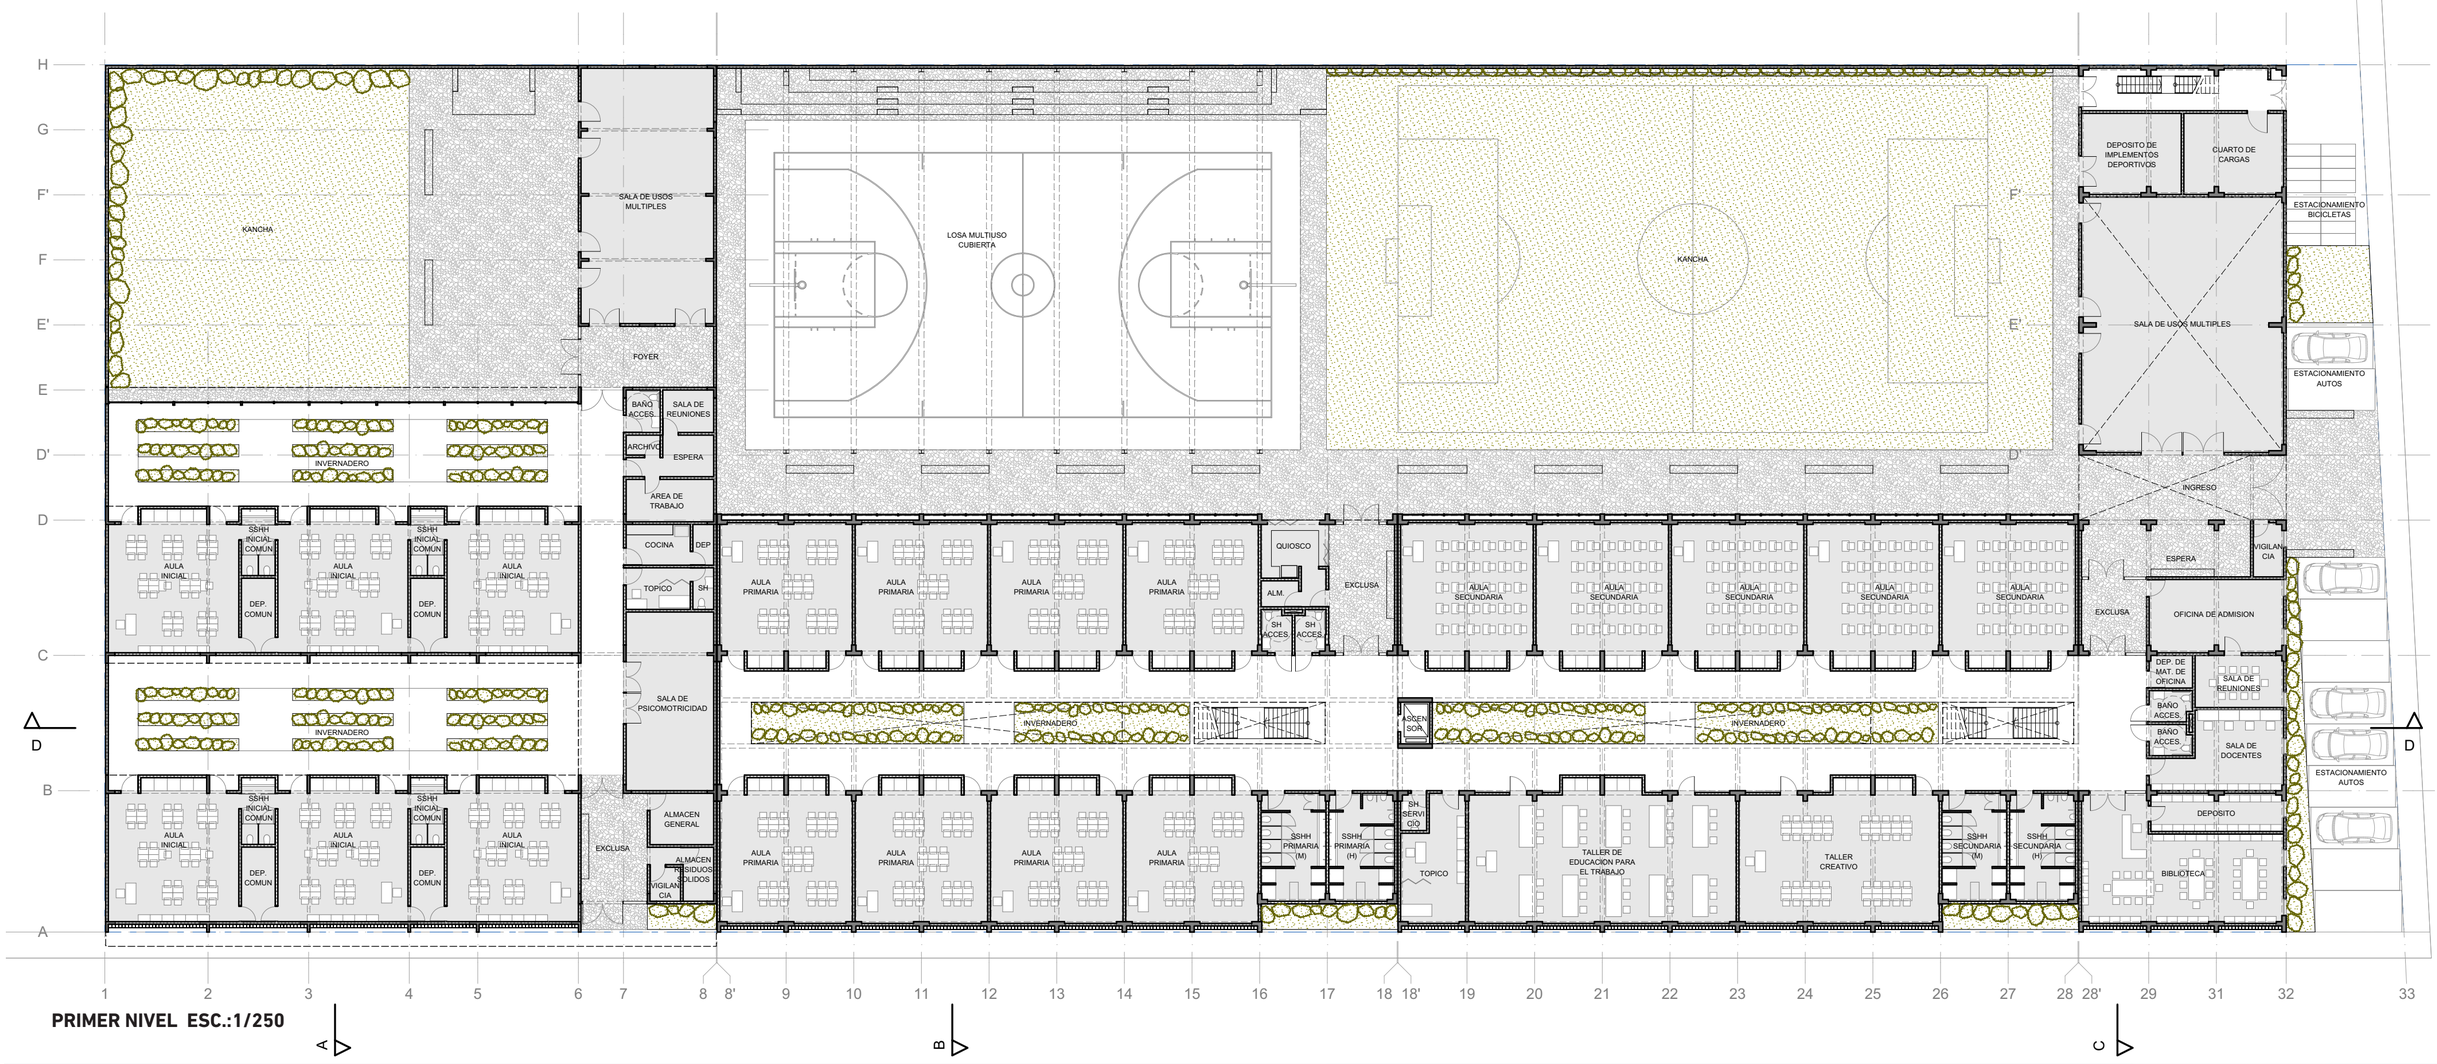

PRIMER NIVEL ESC.:1/250

VISTA DE LA KANCHA

PRIMER CONCURSO INTERNACIONAL DE ANTEPROYECTOS ARQUITECTÓNICOS DE CATÁLOGOS DE ESCUELAS MODULARES.
Programa Nacional de Infraestructura Educativa
Ministerio de Educación

PRONIED
PROGRAMA NACIONAL DE INFRAESTRUCTURA EDUCATIVA

PERÚ Ministerio de Educación

EL PERÚ PRIMERO